
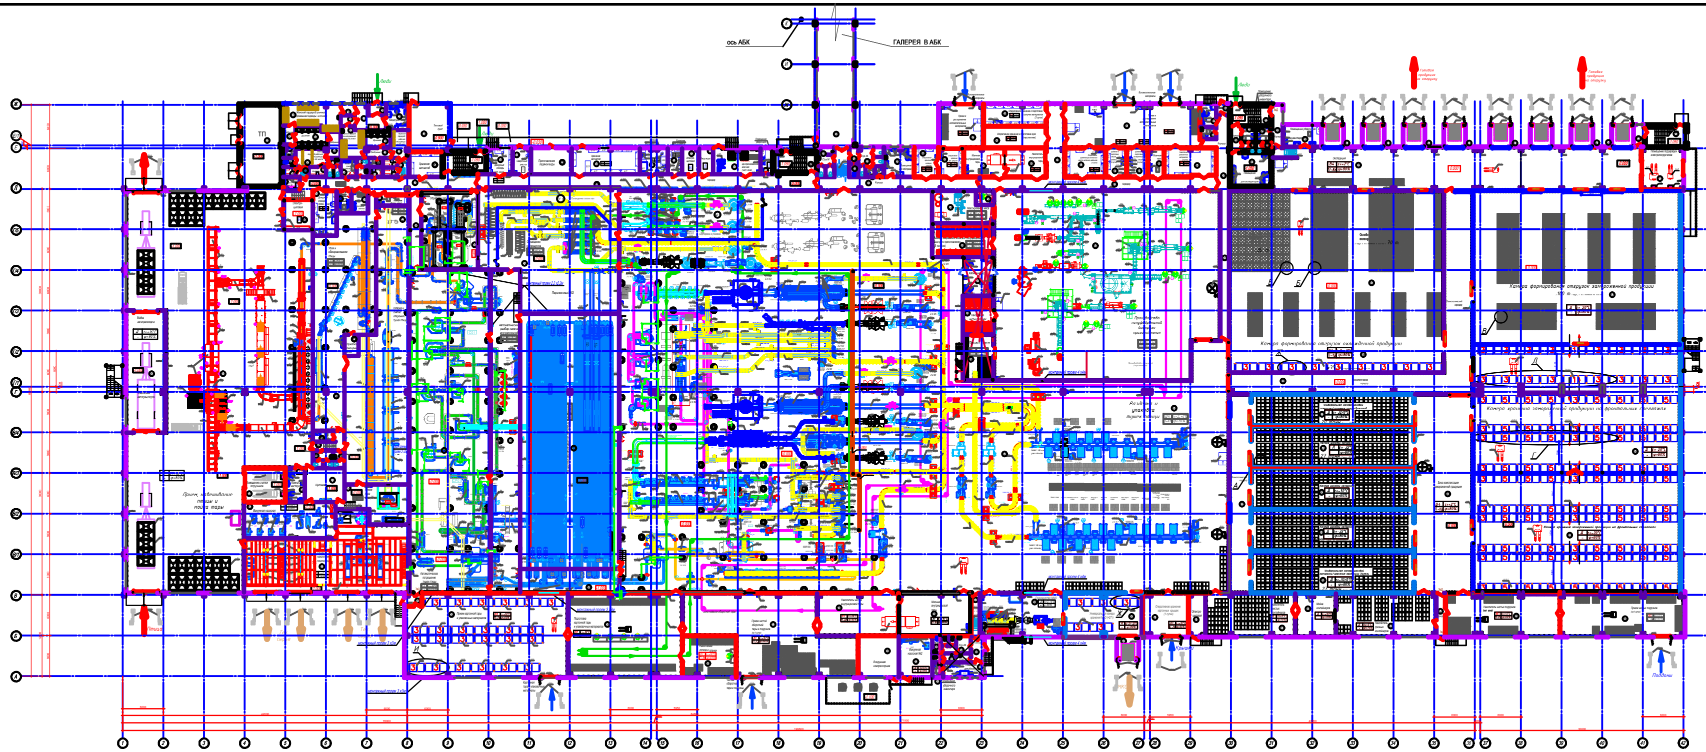


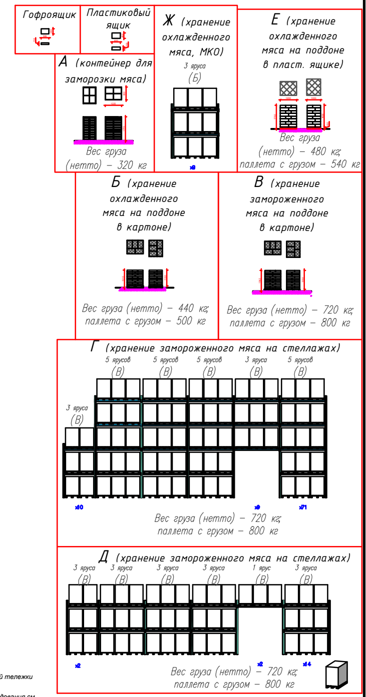

Условные обозначения:

- саттелитная станция
- точка подключения передвижной тележки

1. Спецификацию технологического оборудования см. 18-09/091-1-ТХ.СО.
2. Привязки технологического оборудования к строительным конструкциям принимать согласно монтажных чертежей поставщика оборудования.
3. Строительная часть показана условно.

						18-09/091-1-ТХ
Изм.	Кол.	Лист	№ док.	Подпись	Дата	Цех убоя и переработки птицы ОАО "Витебская бройлерная птицефабрика" в н.п. Тригубцы Витебского района
Разраб.		Тирцевич			12.20	Цех убоя и переработки птицы (Стадия: С; Лист: 2; Листов:)
Проверил		Гидревич			12.20	
Н. контр.		Скачков			12.20	План расположения технологического оборудования
Утвердил		Скачков			12.20	ИП "Холодинтернешнл Плюс"