




Tech
Solutions



		TechSolutions 127018, г. Москва, 3-й проезд Марьиной Рощи, д. 4/9, стр. 1, пом. 22			Allgemein- toleranzen gemäß DIN ISO 2768 -1 m		Maßstab 1:2	
				Gez.	-	-	Benennung: Schema размещения систем напольного содержания дройлера (реконструкция)	
				Proj.	-	-		
				Norm	-	-		
m4								
m3							Zeichnungs-Nr.: -	
m2								
m1								
Ausg.	Änderung	Datum	Name	Masse in mm				Blatt 1 von 2

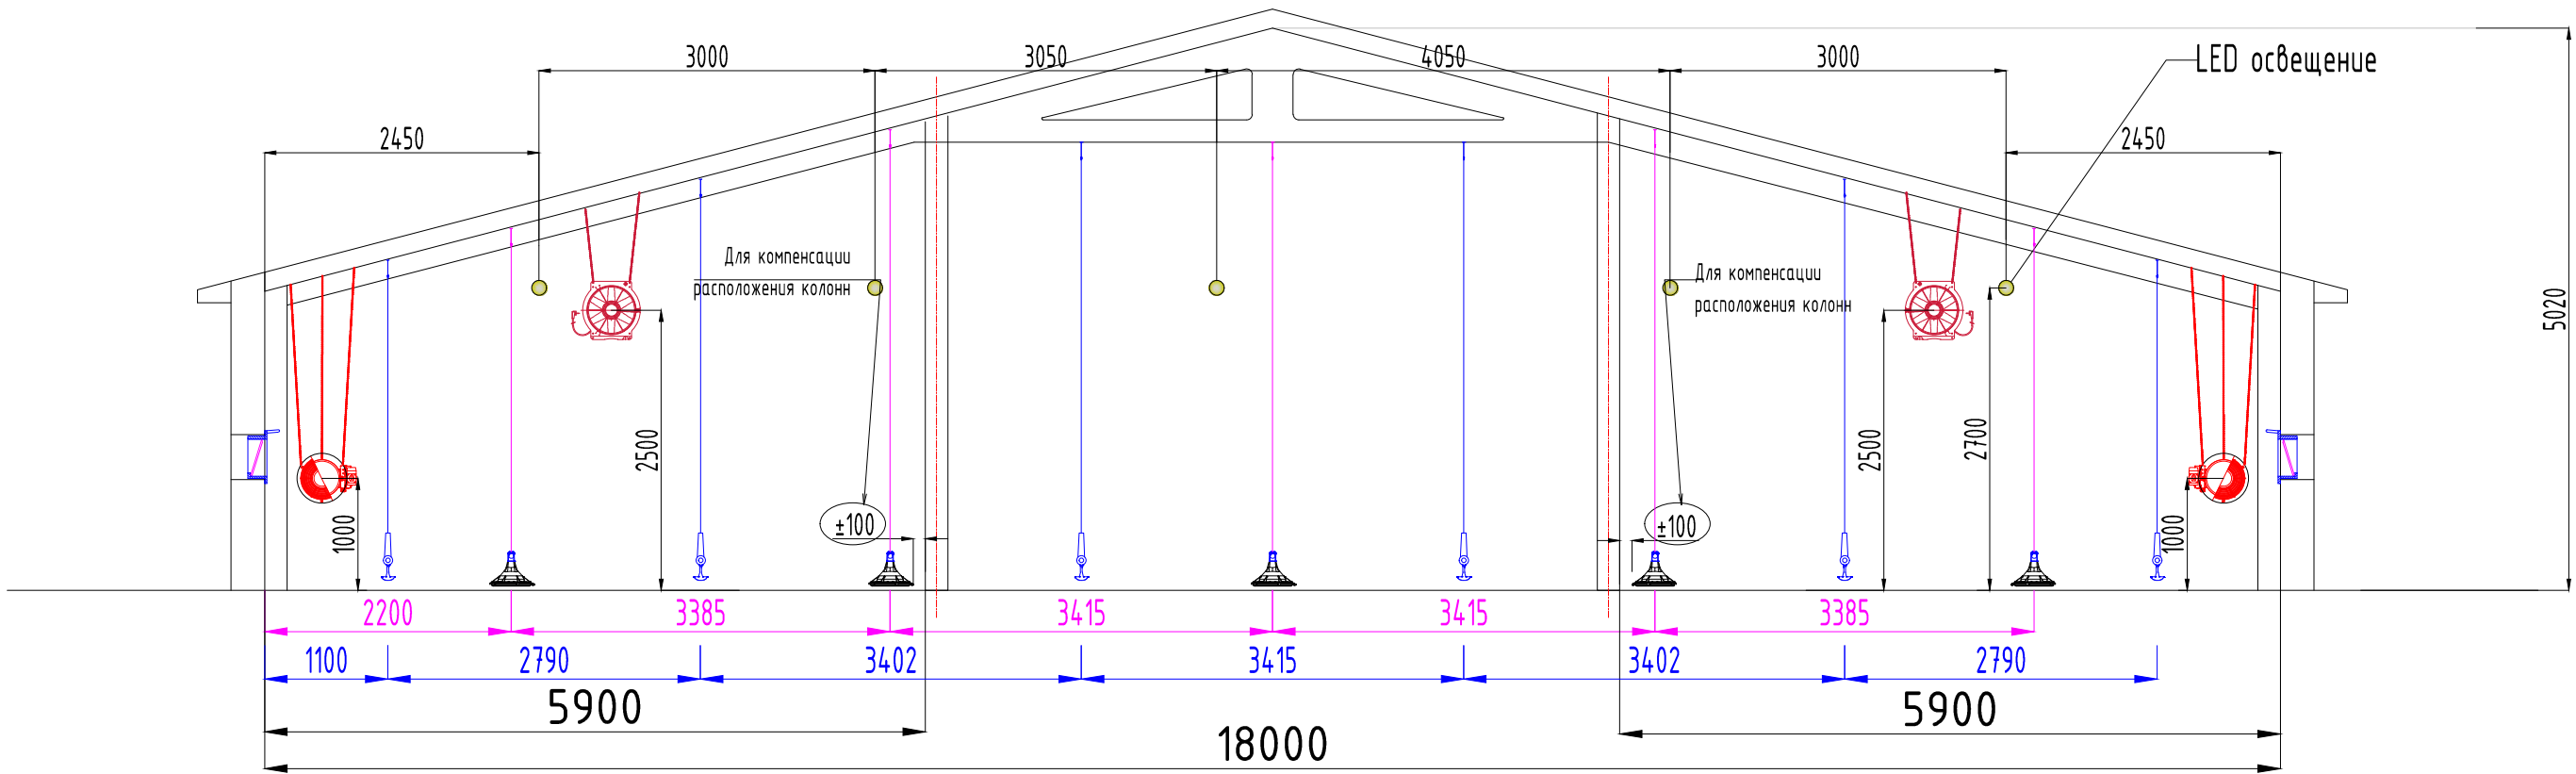


Вытяжные коньковые вентиляторы
условно не показаны




**Tech
Solutions**

Tech Solutions		TechSolutions 127018, г. Москва, 3-й проезд Платиновой Роши, д. 4/5, стр. 1, пом. 22		Алгебра- толеранции по ГОСТ 2768-1 м	Масштаб: 1:2
					Вендор:
					Наименование:
					Схема размещения систем напольного содержания дрозлера (реконструкция)
					Чертеж-№:
					A3
Вып.	Измен.	Дата	Имя	Масштаб: 1:2	Лист 1 из 2

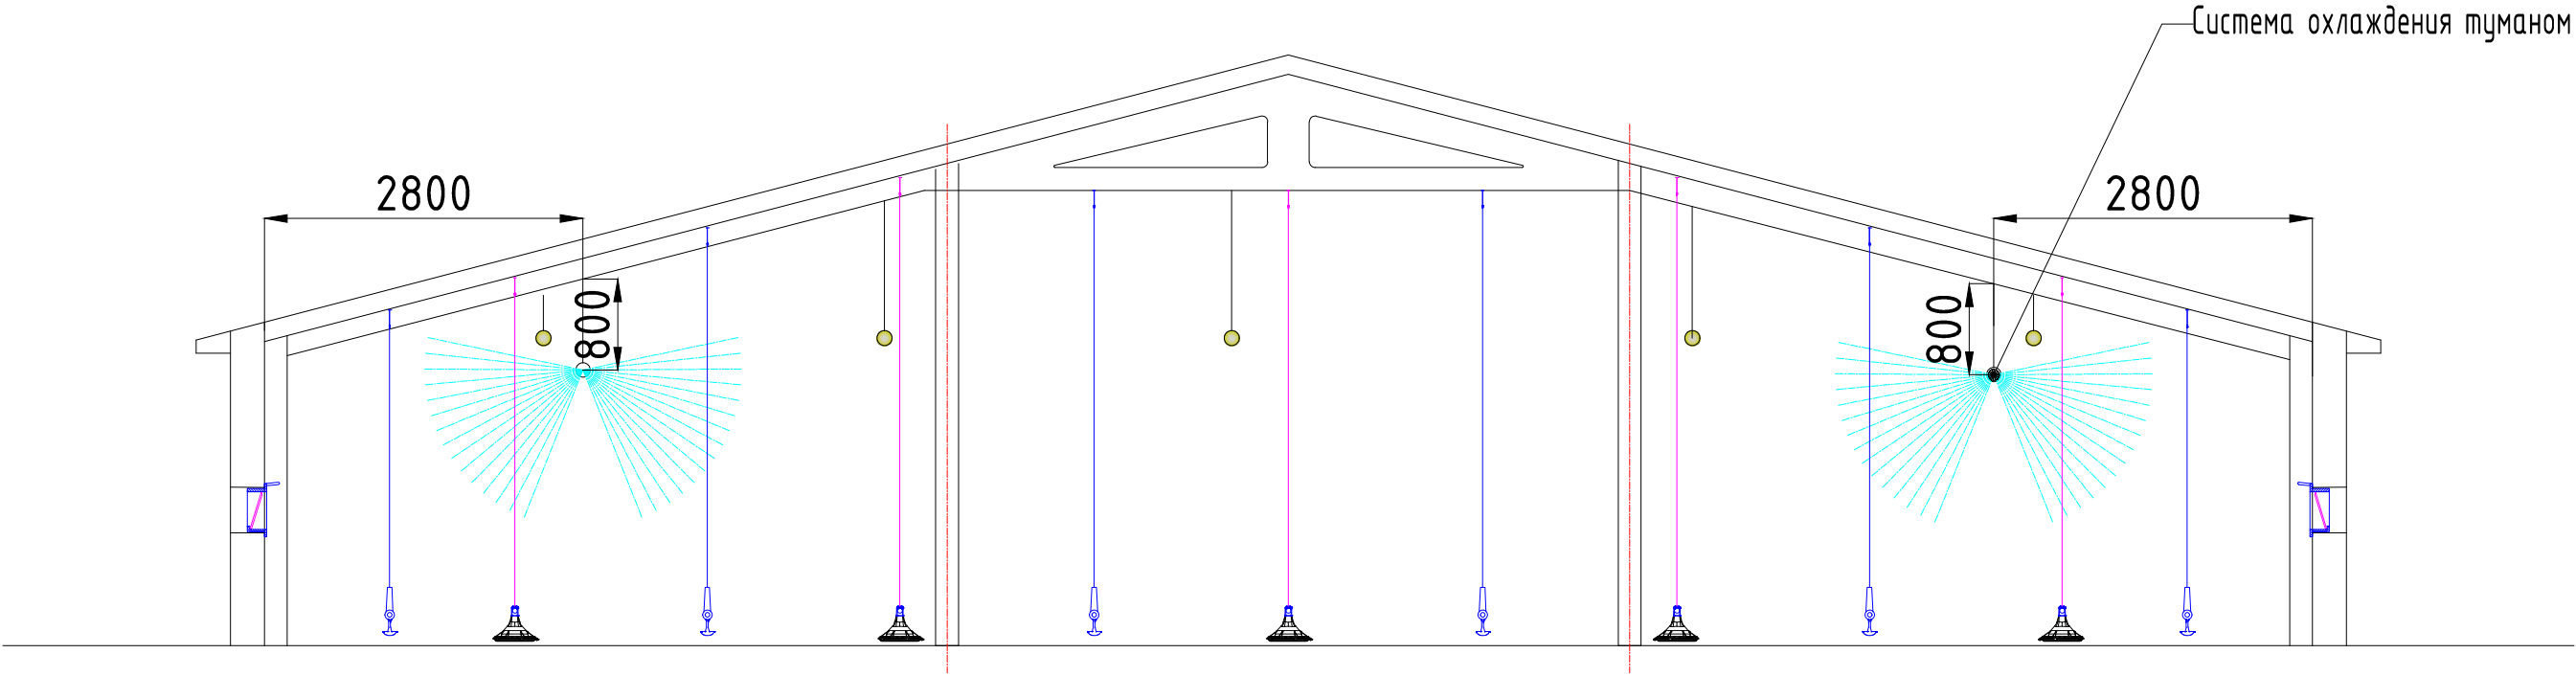

**Tech
Solutions**

		TechSolutions 127018, г. Москва, 3-й проезд Марьиной Рощи, д. 4/8, стр. 1, помещ. 22		 Алгебра- толеранции по ГОСТ 2768 -1 м		Масштаб: 1:2			
				Версификатор:					

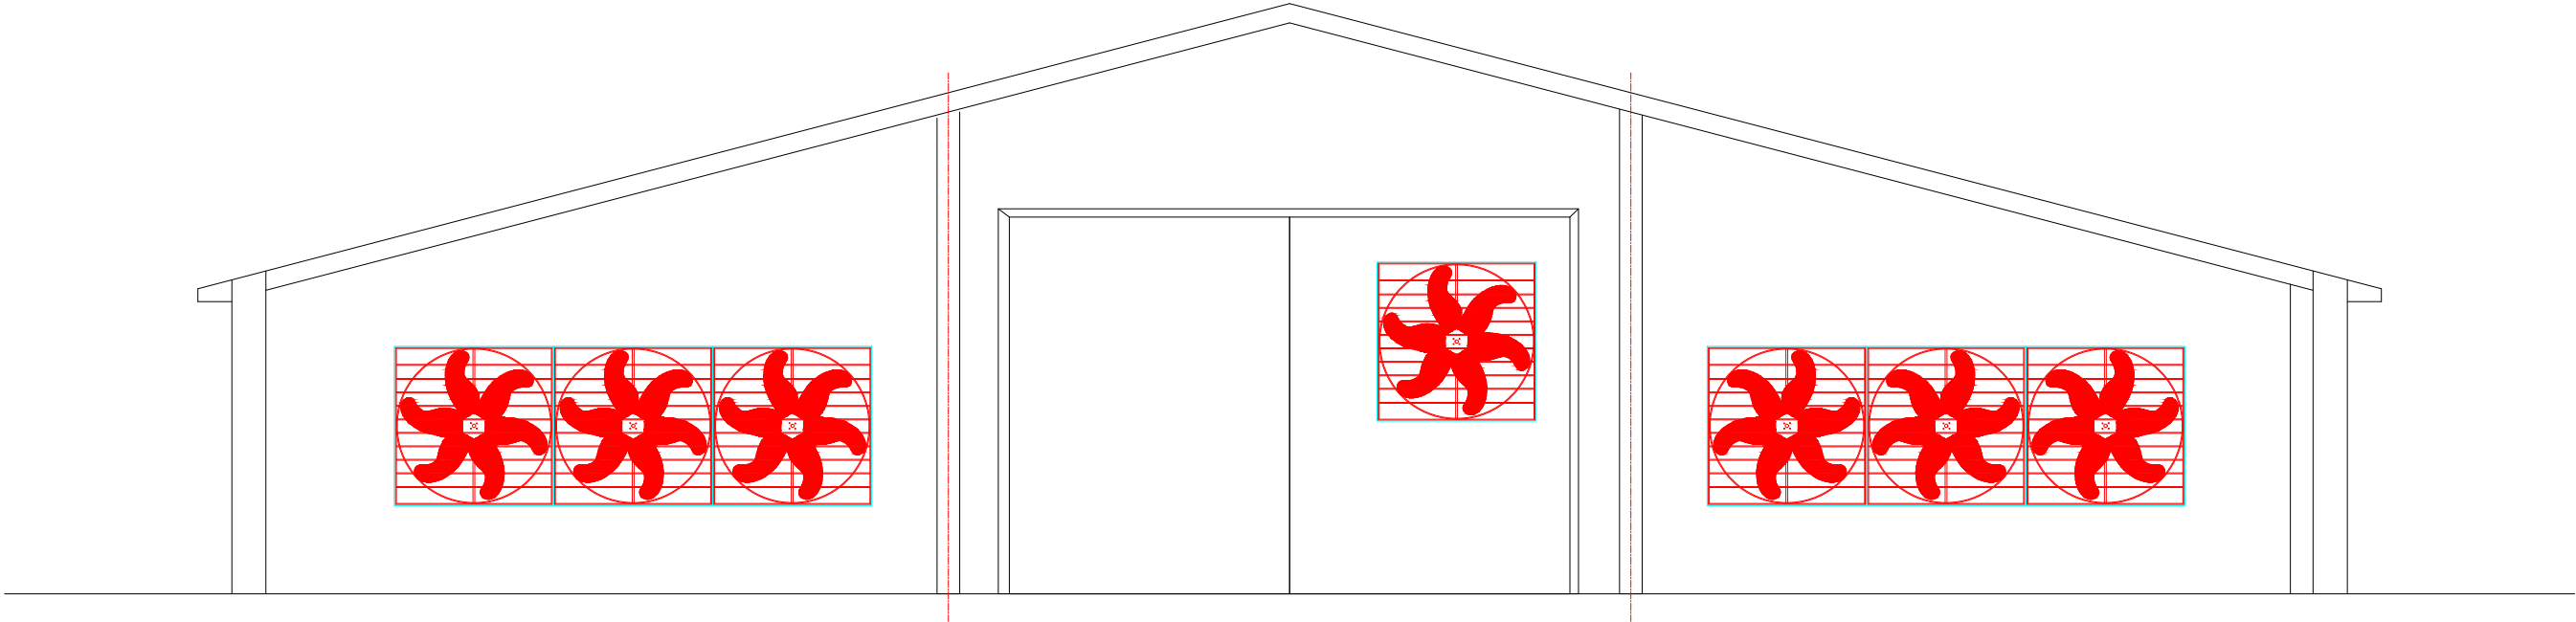

Позиция тоннельных вентиляторов остается прежней